
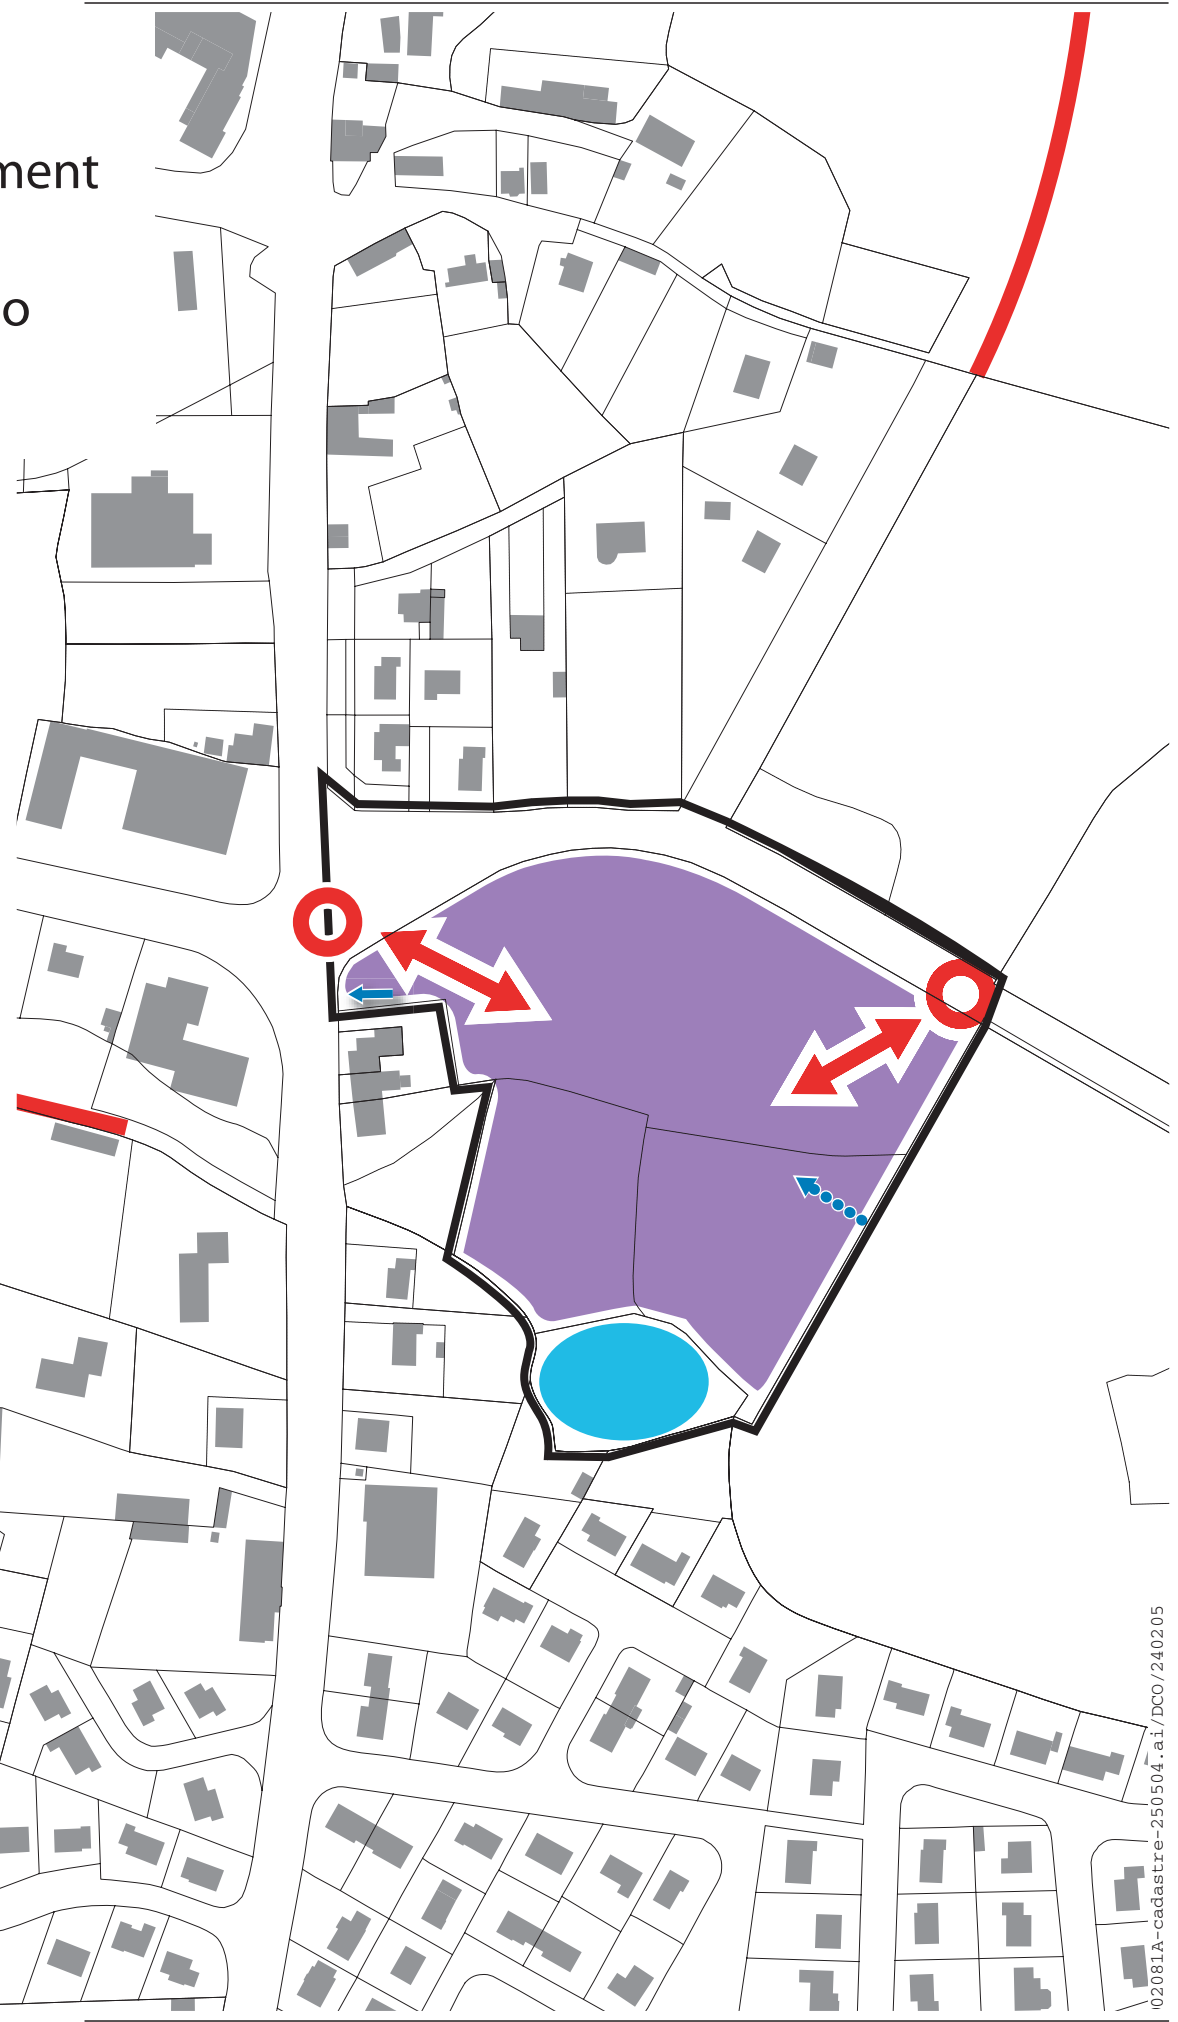


Schéma de principe d'aménagement de la zone de Pont-Digo sud

-  voies majeures
-  chemin piéton à créer
-  chemin piéton à préserver
-  constructions futures de style pavillonnaire
-  secteur de densification possible
-  implantation des activités
-  implantation d'équipements collectifs
-  raccordement EU
-  espace vert commun
-  bassin de rétention
-  haie à préserver
-  plantations à réaliser
-  bois à préserver
-  mur de pierre à préserver

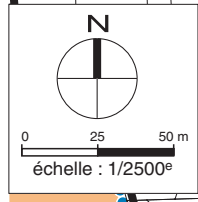

02081A-cadaastre-250504.ai/DCO/240205